




DATI OPERATIVI	
Sezione	12 t/g
Sezione	12 t/g
Produzione CDR	319 t/g

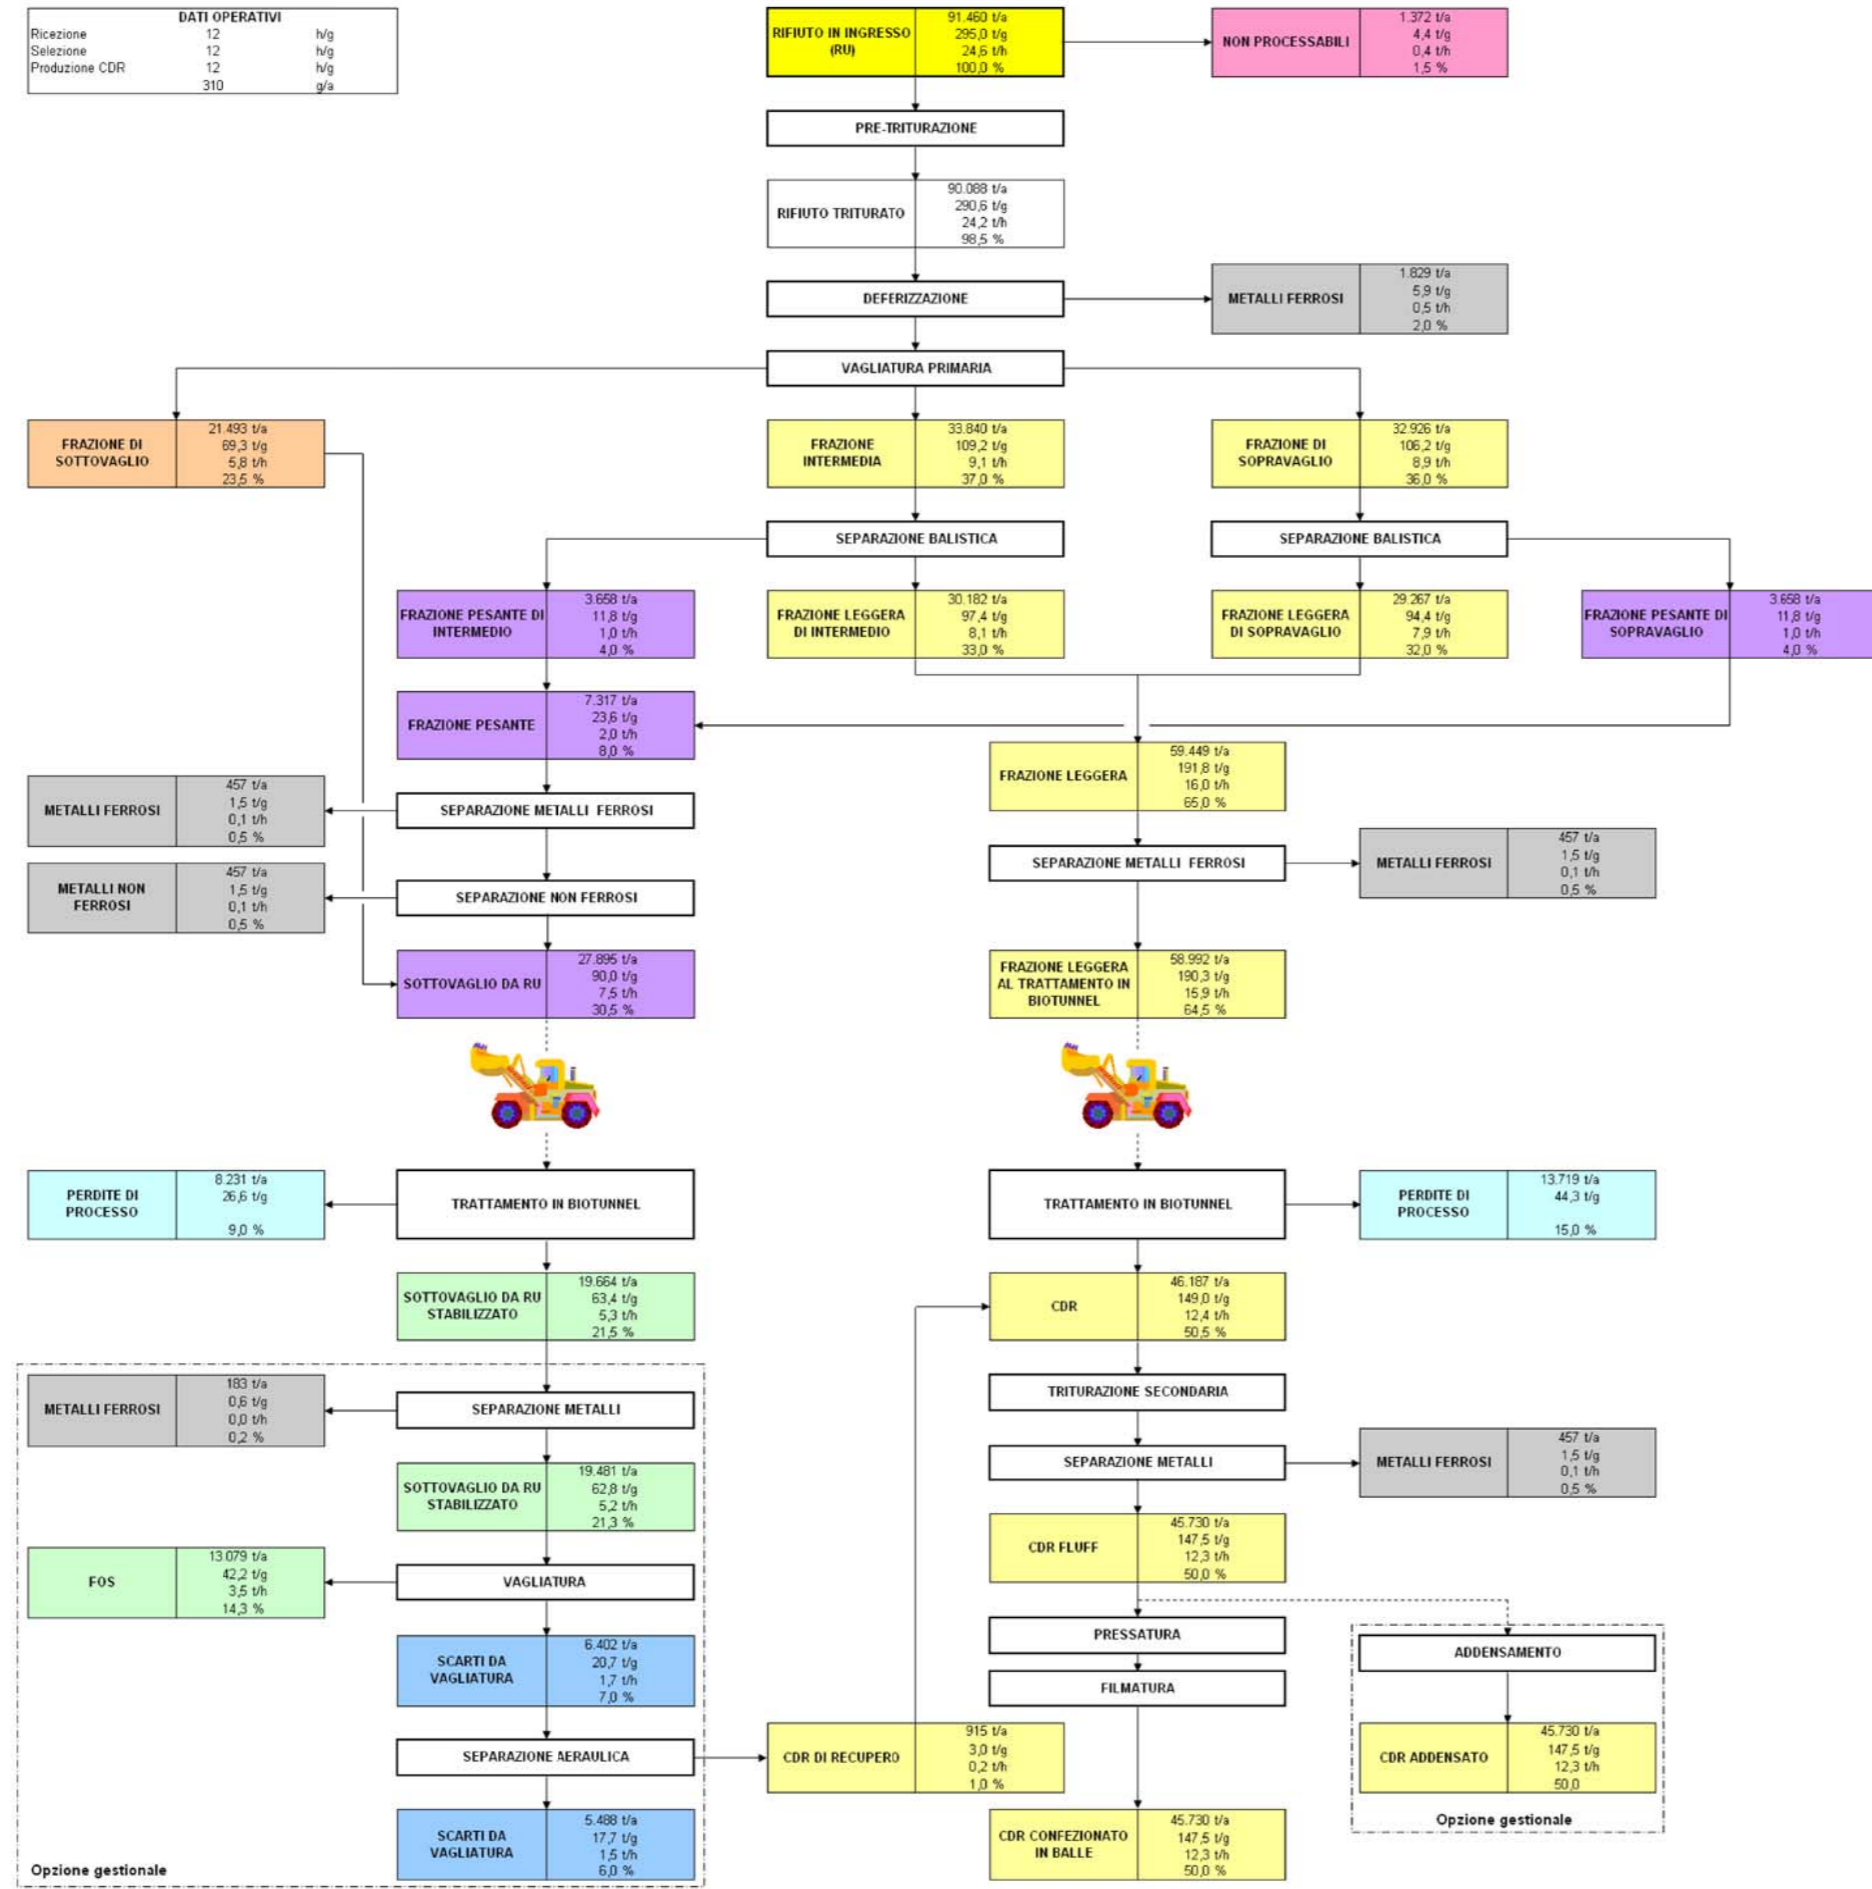

RIEPILOGO RESE DI SELEZIONE E QUANTITÀ		
	%	t/a
CDR	50,00%	45.730
Fos	14,30%	13.079
Metalli ferrosi	3,70%	3.384
Metalli non ferrosi	0,50%	457
Perdite di processo	24,00%	21.950
Non processabili	1,50%	1.372
Scarti da vagliatura	6,00%	5.488
	100,00%	91.400,00

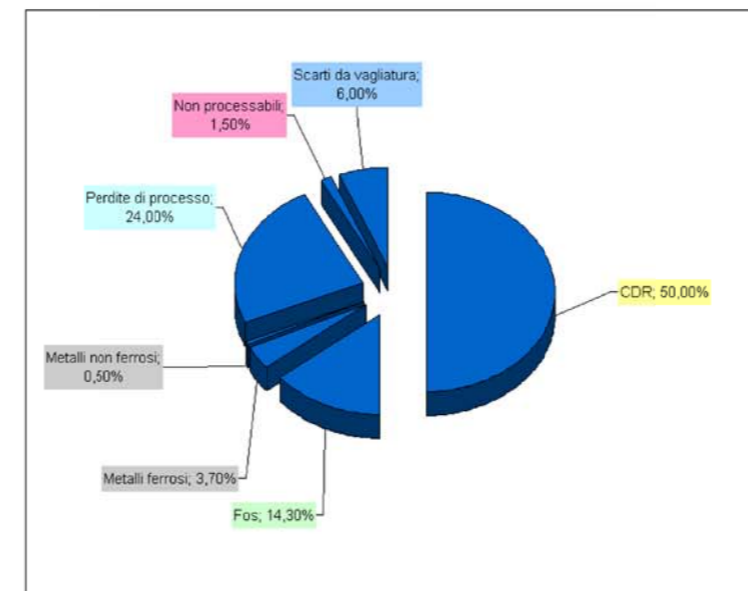

**IMPIANTO DI GESTIONE RIFIUTI URBANI RESIDUI,  
 PRODUZIONE DI C.D.R. E F.O.S. E COMPOSTAGGIO DI  
 F.O.R.S.U. E FRAZIONE VERDE DA R.D.**

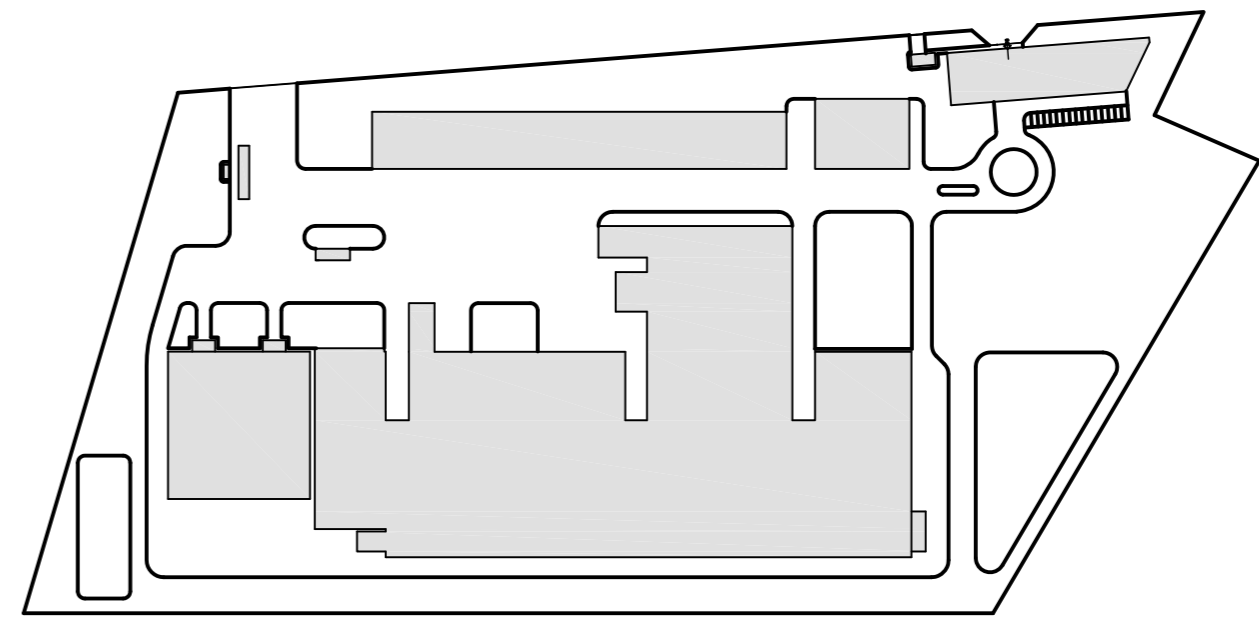

**PROGETTO:**  PRELIMINARE  DEFINITIVO  ESECUTIVO  
 ARCHITETTONICO  STRUTTURALE  IMPIANTI MECCANICI  IMPIANTI ELETTRICI

**Oggetto:**  
**SCHEMA DI FLUSSO E BILANCIO DI MATERIA  
 LINEA RU INDIFFERENZIATI**

Data Prima Emissione:	Scala:	File:	Eseguito:	Verificato:	Approvato:
Marzo 2007	/	S.e.01.dwg	Nome: Morselli	Data: 03-2007 Nome: Ing. POZZI V.	Data: 03-2007 Nome: Ing. POZZI V.

Raggruppamento temporaneo di imprese:




Mandatario:	Mandanti:	Cooptate:
 UNIECO s.r.l. Via Mecenate-Rubi, 10 42100 Reggio Emilia	 C.C.C. s.r.l. Via della Cooperazione, 30 40129 Bologna	 Daneco s.p.a. Via Benal, 125 20152 Milano

Tavola N°: **S.e.01**