



DATI OPERATIVI	
Risorse	12
Vegetativa	12
Produzione compost	310
	979

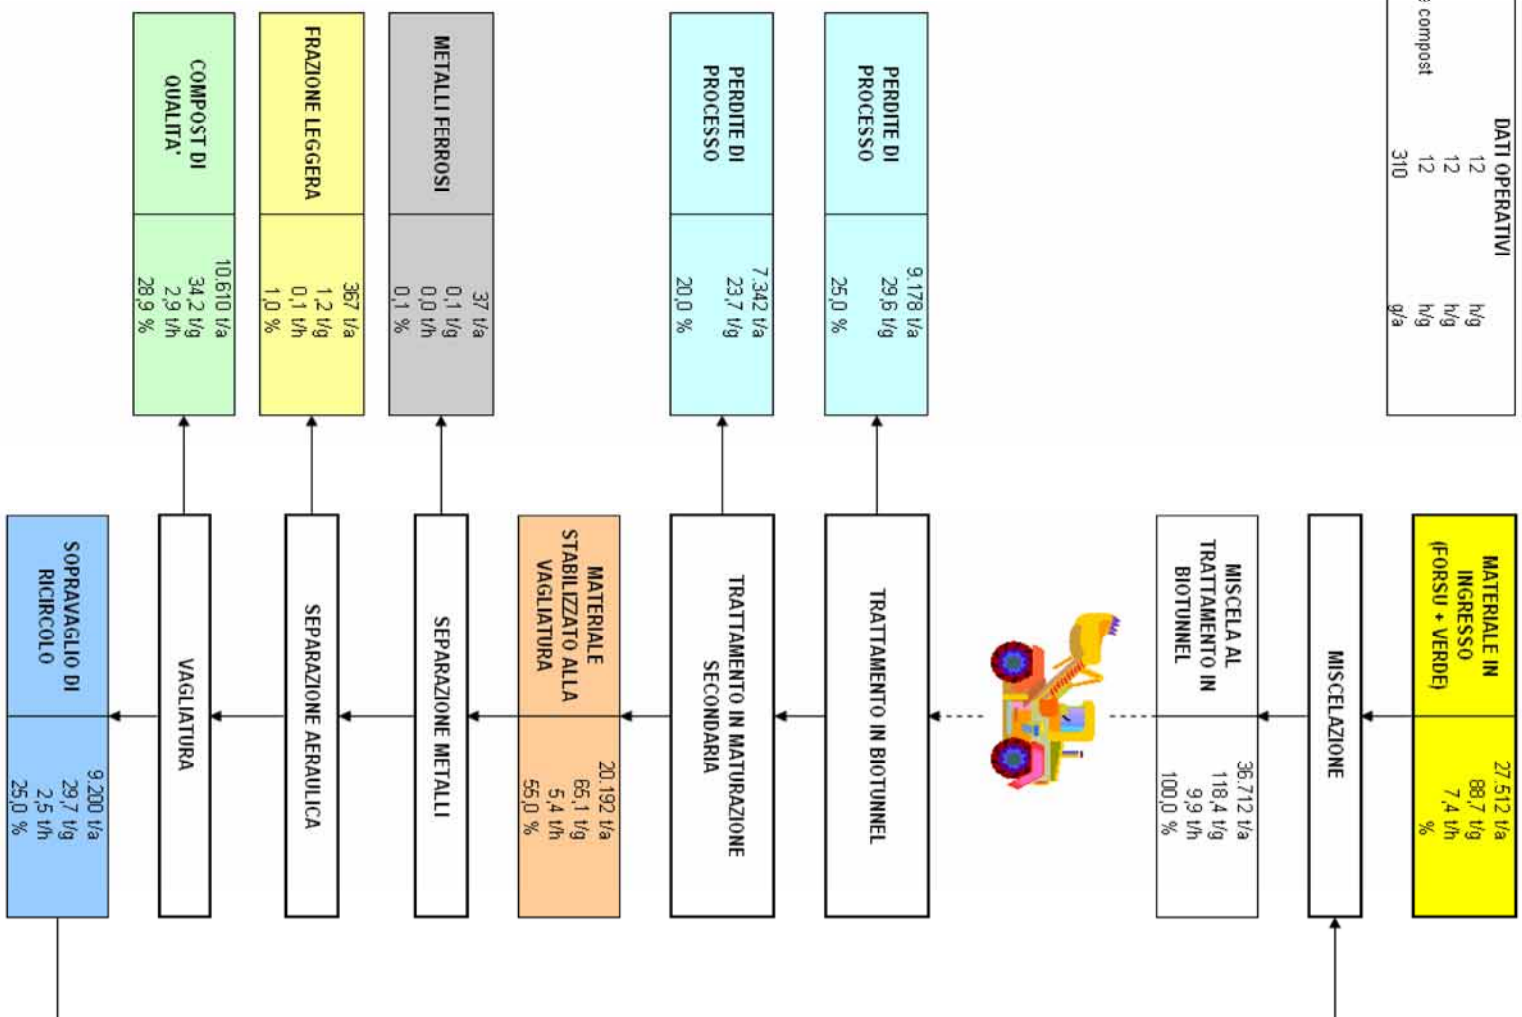


REPLUGO RESE DI SELEZIONE E QUANTITÀ			
	%	t/a	t/g
Frazione leggera	1.0	367	1.2
Compost	28.9	10,500	34.2
Metalli ferrosi	0.1	40	0.1
Perdite di processo	45.0	16,520	53.3
Soprannobio di riciclo	25.0	9,200	29.7
	100	36,724	118.5

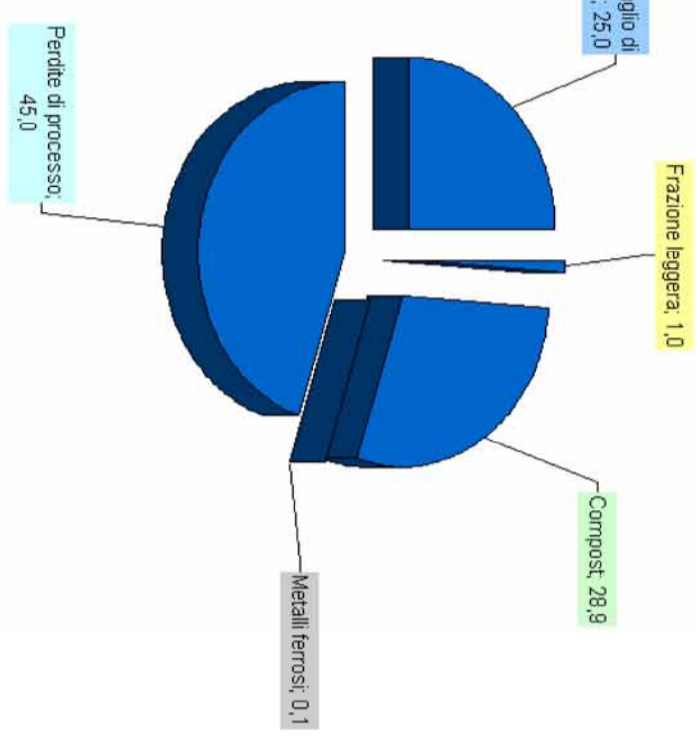

Comune di Grosseto
A.T.O. n°9
Rifiuti area grossetana

ATO
Ambito Territoriale Ottimale
Area Grossetana

IMPIANTO DI GESTIONE RIFIUTI URBANI RESIDUI,
PRODUZIONE DI C.D.R. E F.O.S. E COMPOSTAGGIO DI
F.O.R.S.U. E FRAZIONE VERDE DA R.D.

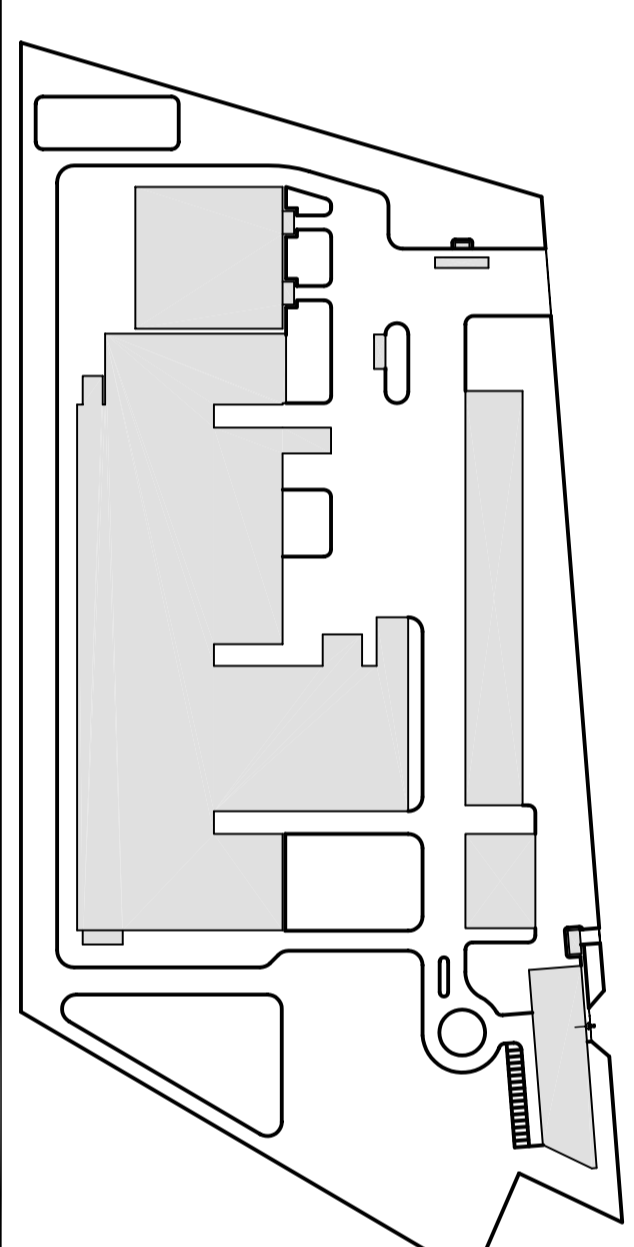

PROGETTO: PRELIMINARE DEFINITIVO ESECUTIVO
 ARCHITETTONICO STRUTTURALE IMPIANTI MECCANICI IMPIANTI ELETTRICI

SCHEMA DI FLUSSO E BILANCIO DI MATERIA
LINEA ORGANICI E VERDI DA RD

REV. N°	DATA REV.	DESCRIZIONE MODIFICHE	Esecutore:	Verificatore:	Approvatore:
			Nome:	Data:	Nome:
			Morsilli	03-20/07	Ing. POZZI V.
				03-20/07	Ing. POZZI V.

Raggruppamento temporaneo di imprese:

Mandatari:

UNIECO S.p.A. - Via...
C.C.C. S.p.A. - Via...
Daneco S.p.A. - Via...
S.I.T. S.p.A. - Via...

Cooperare:

S.e.03