




| DATI OPERATIVI | |
|----------------|---------|
| Sezione | 12 t/g |
| Sezione | 12 t/g |
| Produzione CDR | 310 t/g |

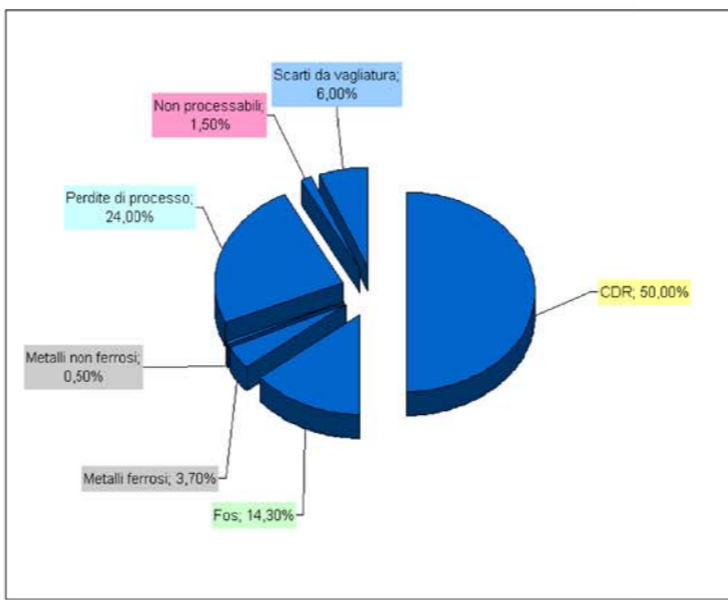

Comune di Grosseto
A.T.O. n°9
Rifiuti area grossetana

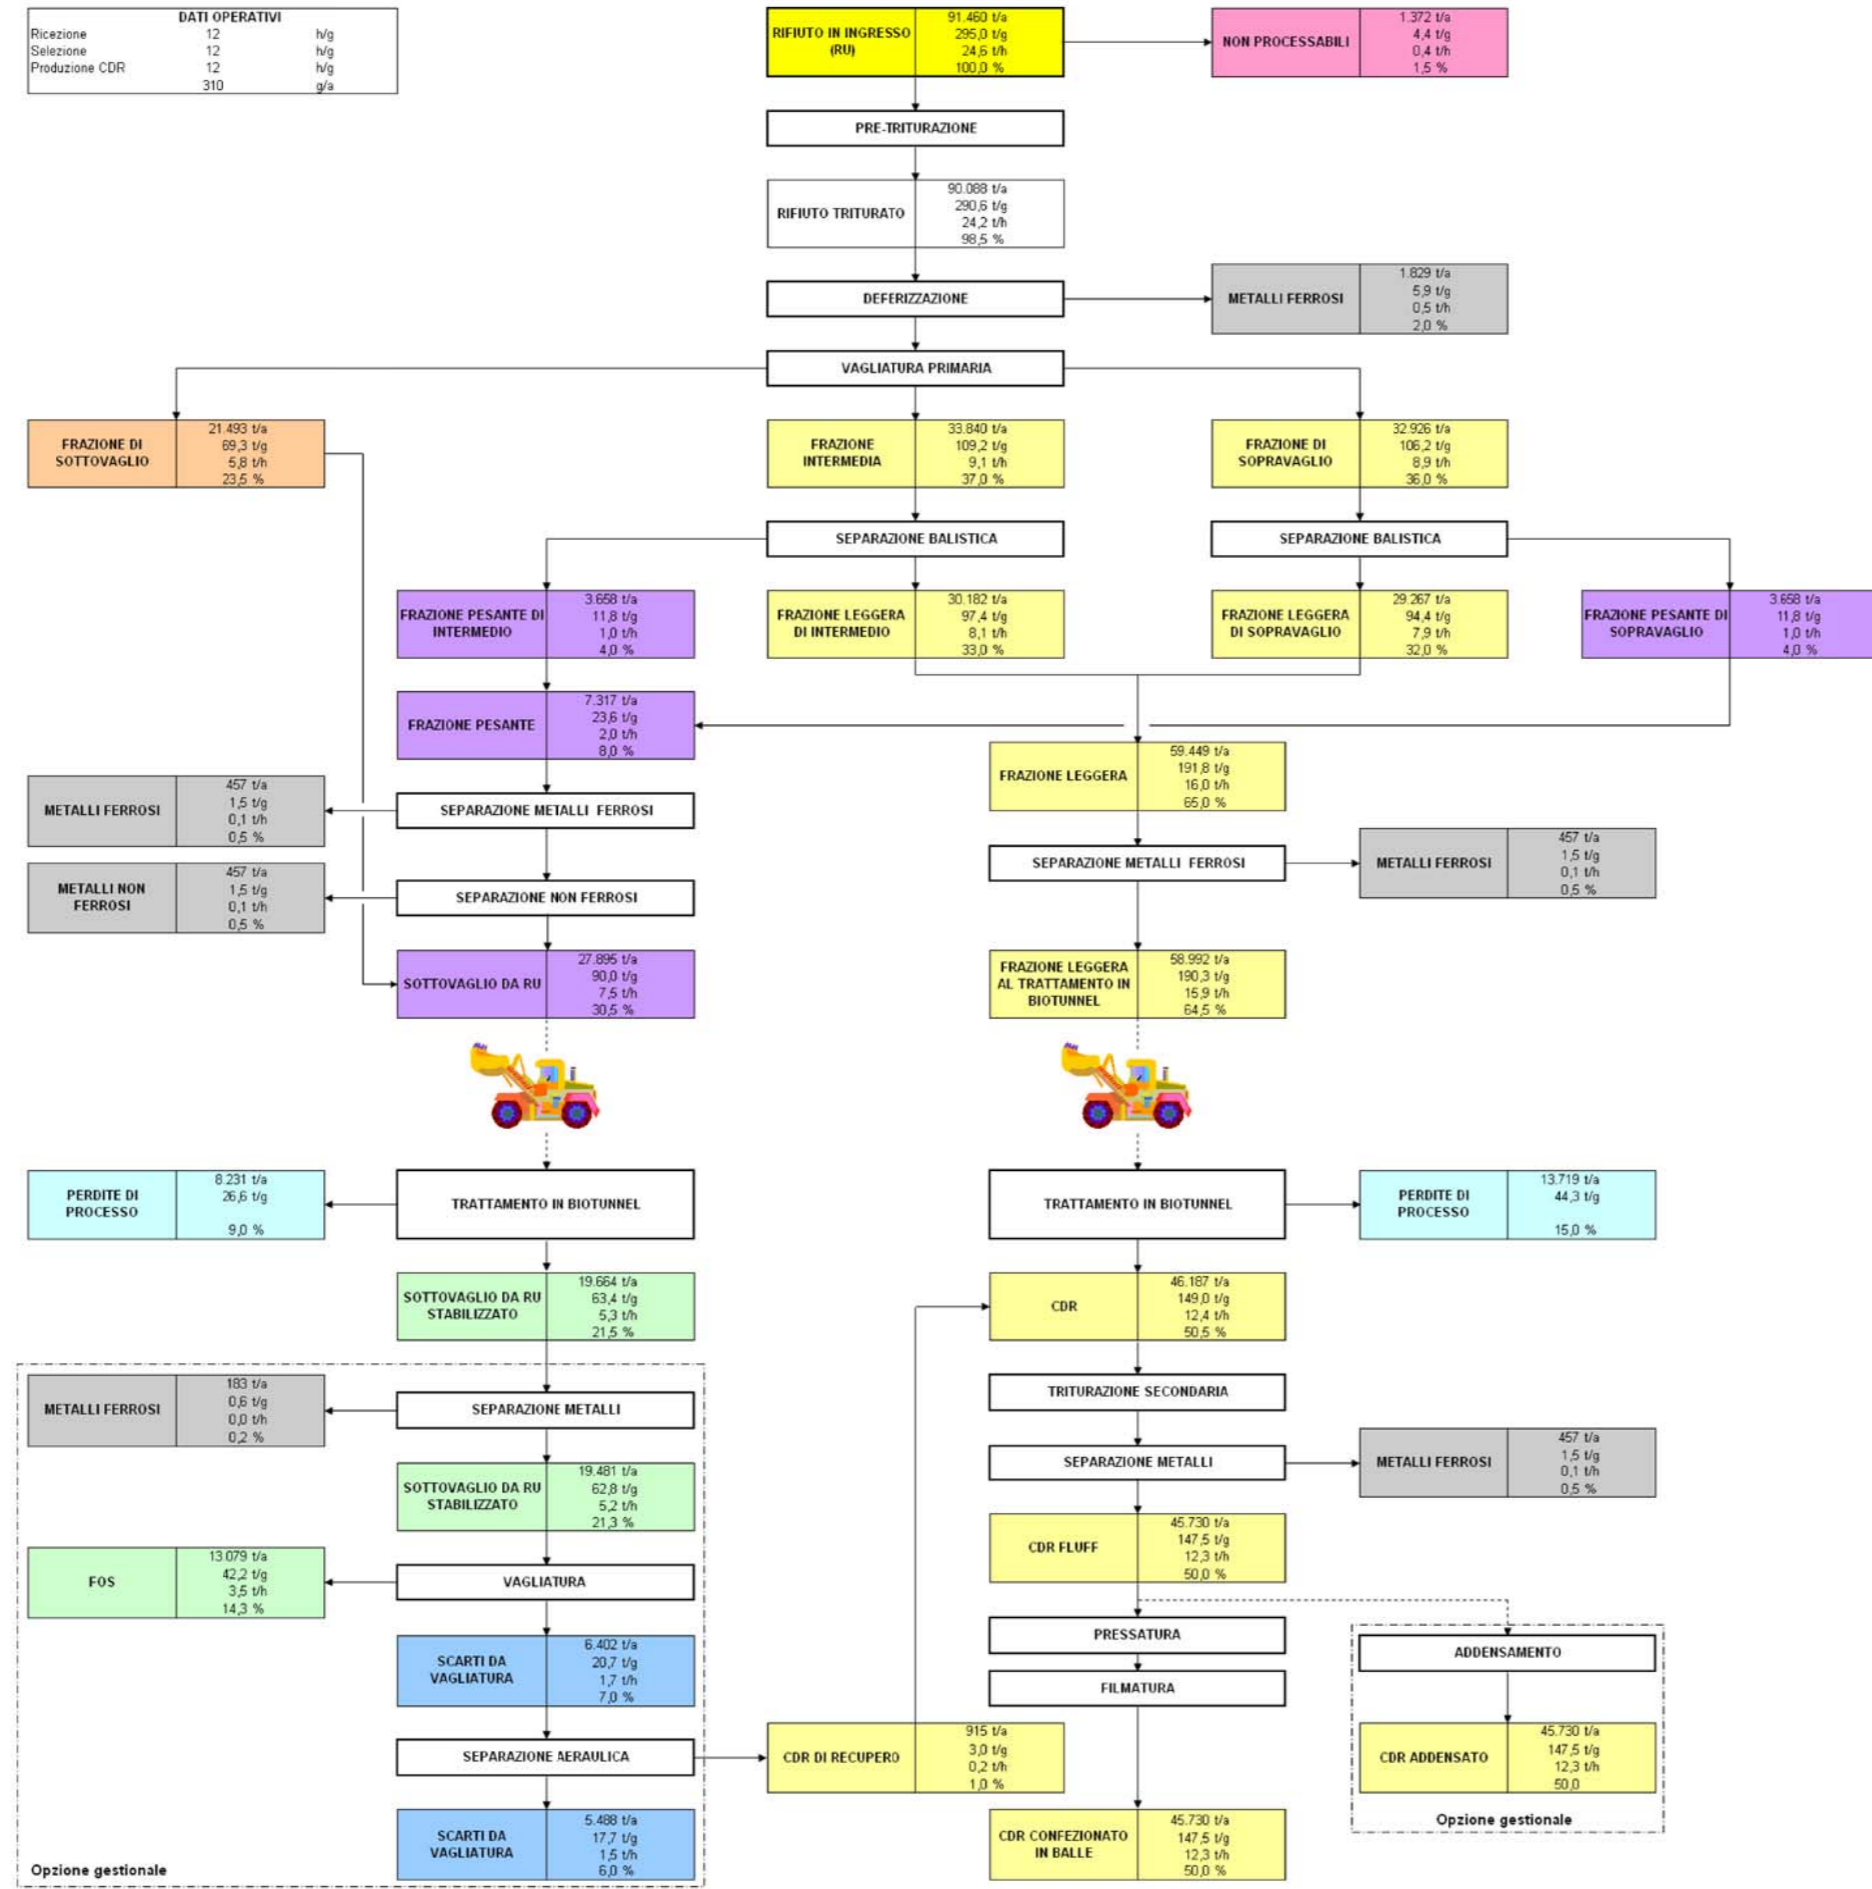

IMPIANTO DI GESTIONE RIFIUTI URBANI RESIDUI,
PRODUZIONE DI C.D.R. E F.O.S. E COMPOSTAGGIO DI
F.O.R.S.U. E FRAZIONE VERDE DA R.D.

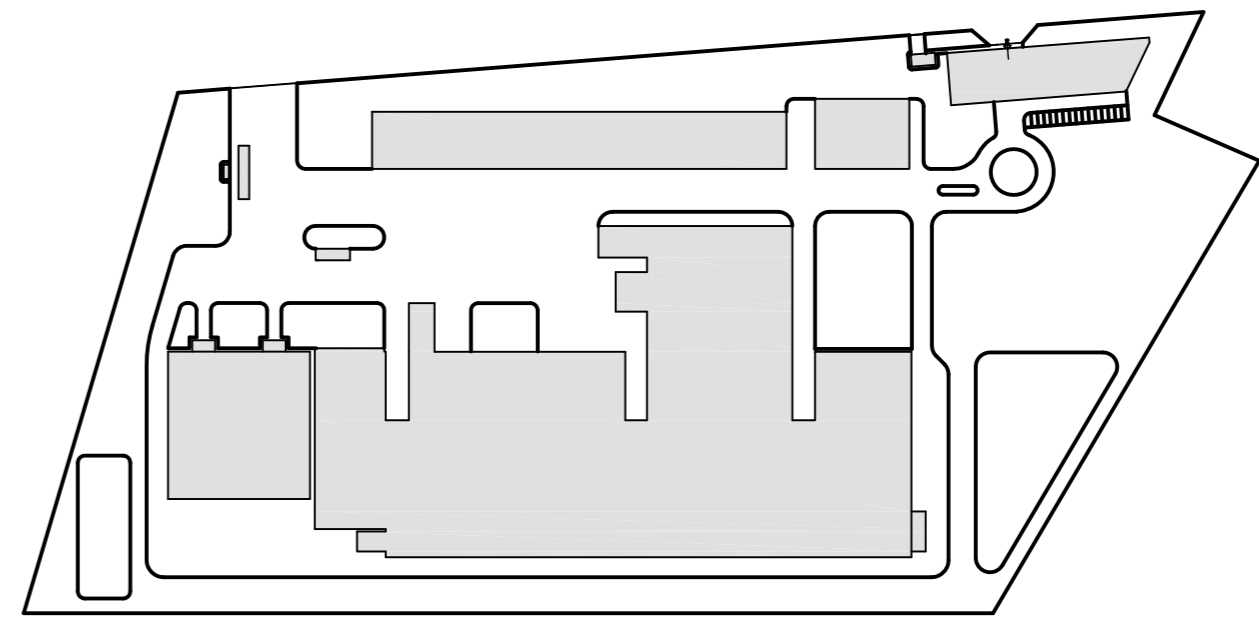

PROGETTO: PRELIMINARE DEFINITIVO ESECUTIVO
 ARCHITETTONICO STRUTTURALE IMPIANTI MECCANICI IMPIANTI ELETTRICI

Oggetto: SCHEMA DI FLUSSO E BILANCIO DI MATERIA
LINEA RU INDIFFERENZIATI

| Data Prima Emissione: | Scala: | File: | Eseguito: | Verificato: | Approvato: |
|-----------------------|--------|------------|----------------|--------------------------------------|--------------------------------------|
| Marzo 2007 | / | S.e.01.dwg | Nome: Morselli | Data: 03-2007 Nome: Ing. POZZI V. | Data: 03-2007 Nome: Ing. POZZI V. |

Raggruppamento temporaneo di imprese:

Mandatario: **UNIECO** (gruppo)

Mandanti: **C.C.C.**, **Daneco**

Cooptate: **C.T.C.**, **S.I.T.**

Tavola N°: **S.e.01**